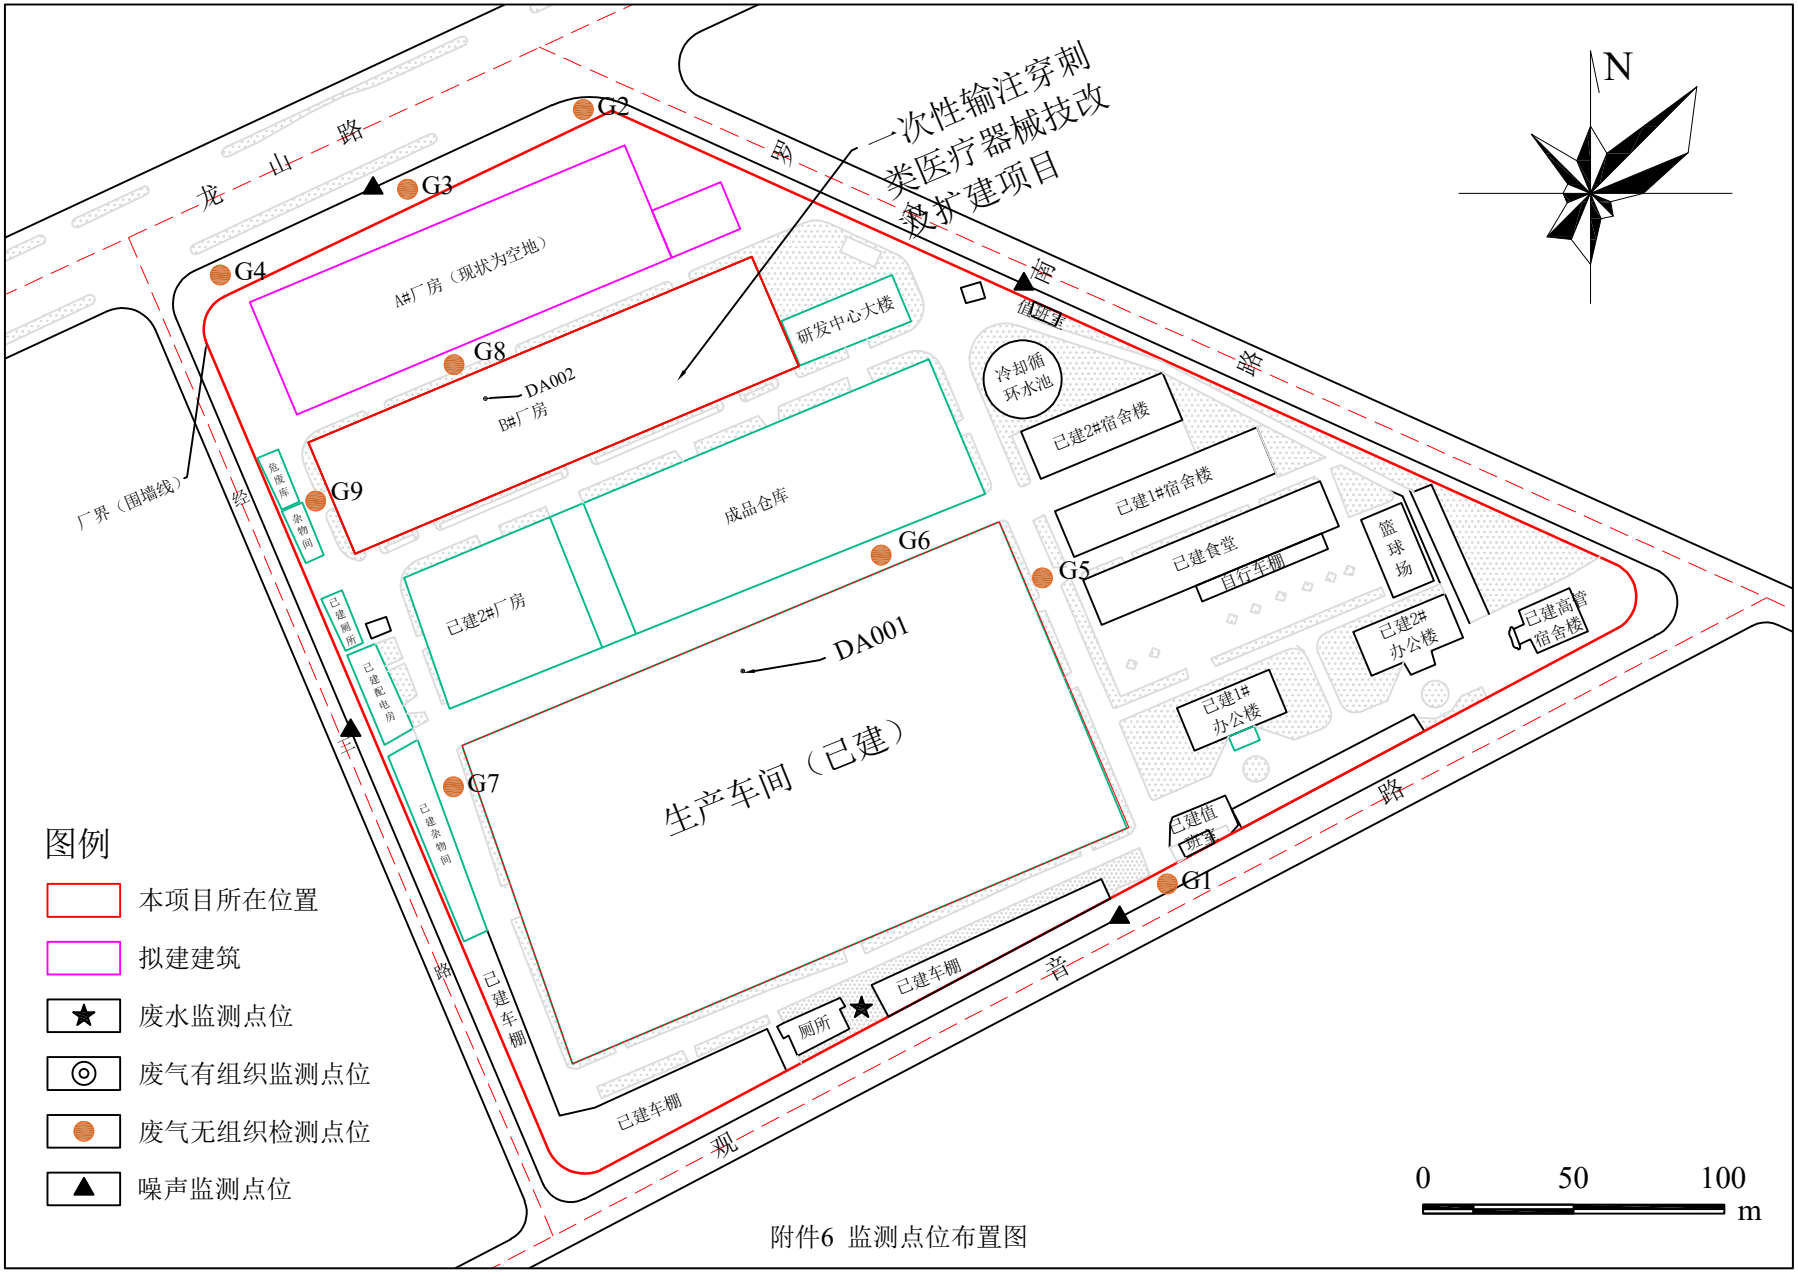
一次性输注穿刺类医疗器械技改扩建项目
龙山路
G1
G2
G3
G4
G5
G6
G7
G8
G9
DA001
DA002
A#厂房（现状为空地）
B#厂房
研发中心大楼
冷却循环水池
已建2#宿舍楼
已建1#宿舍楼
已建食堂
已建高管宿舍楼
篮球场
已建2#办公楼
已建1#办公楼
已建值班室
已建厕所
已建车棚
已建2#厂房
成品仓库
生产车间（已建）
已建危废库
已建杂物间
已建配电房
厂界（围墙线）
N
图例
本项目所在位置
拟建建筑
废水监测点位
废气有组织监测点位
废气无组织检测点位
噪声监测点位
0
50
100
m

附件6 监测点位布置图