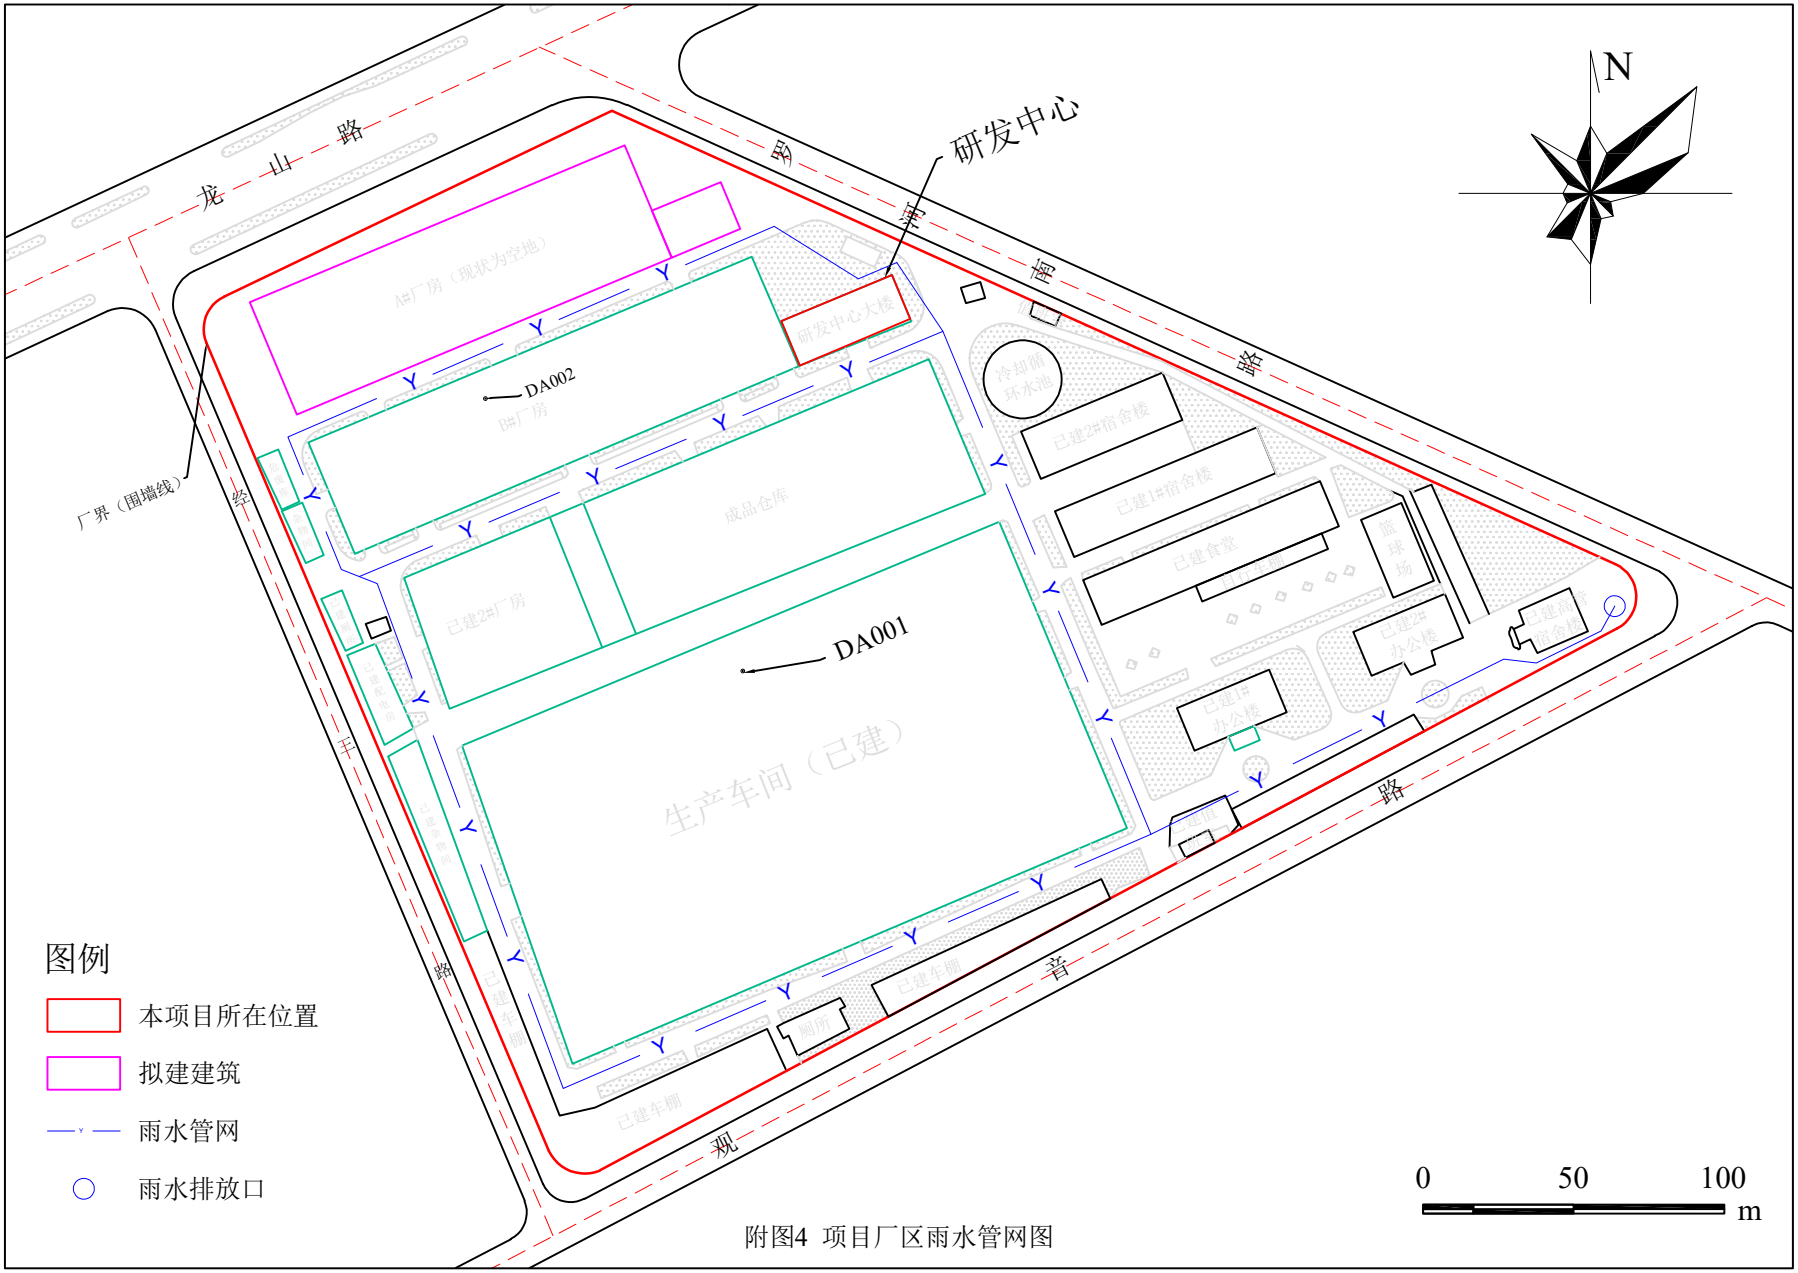

附图4 项目厂区雨水管网图